




TWEDE BORDES
ca. 8045+

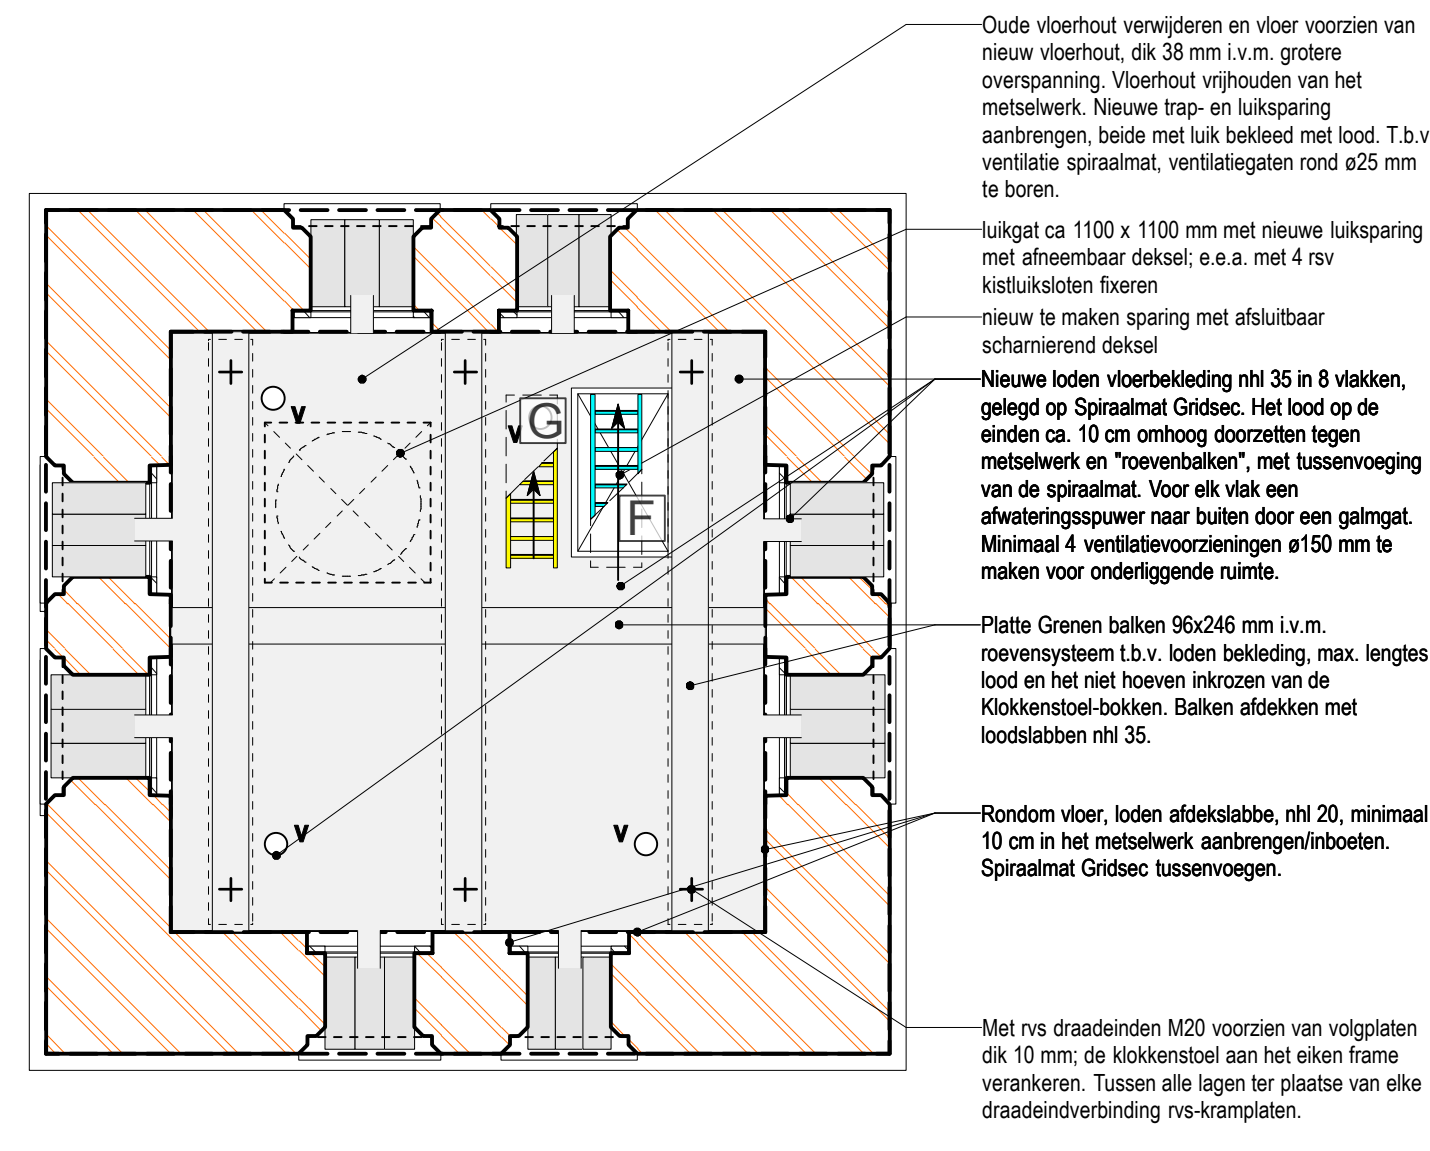


DERDE VLOER
ca. 17805+

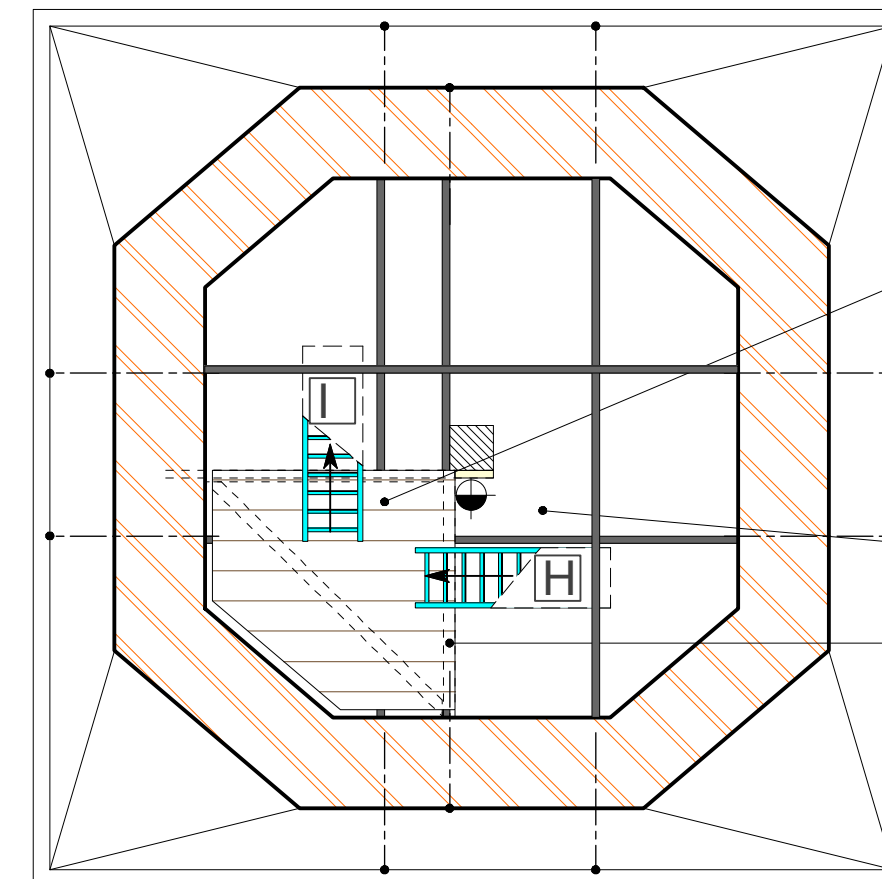


EXTRA TAFELMENT
ca. 24030+

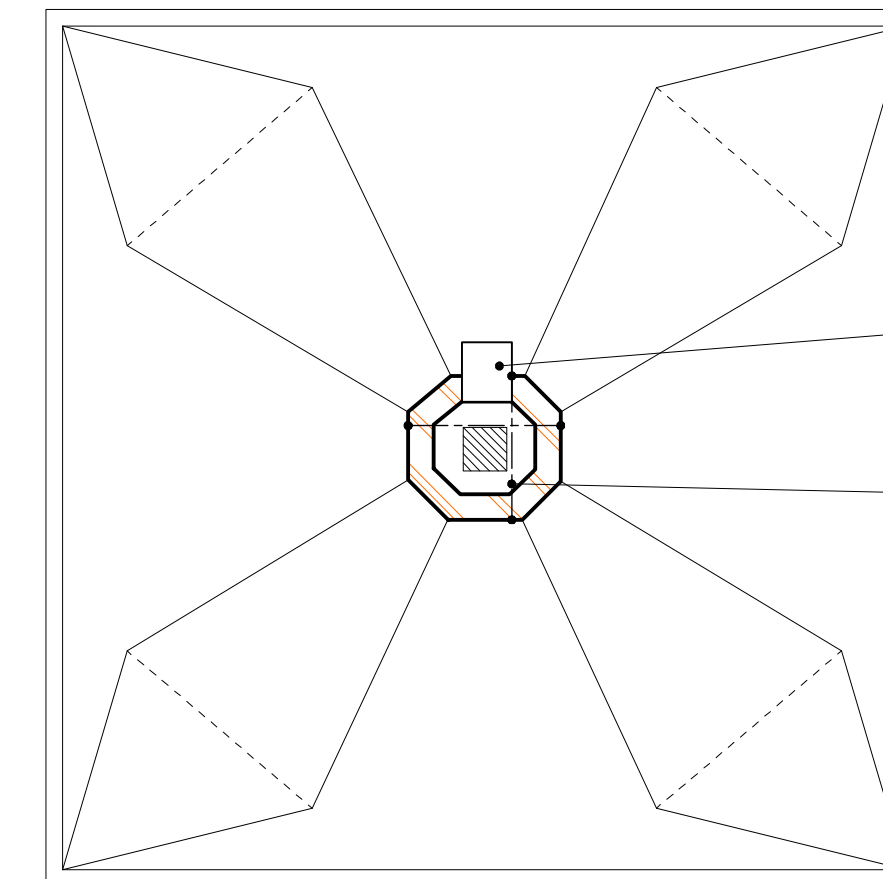


DOORSNEDE TORENSPIJS
ca. 31265+

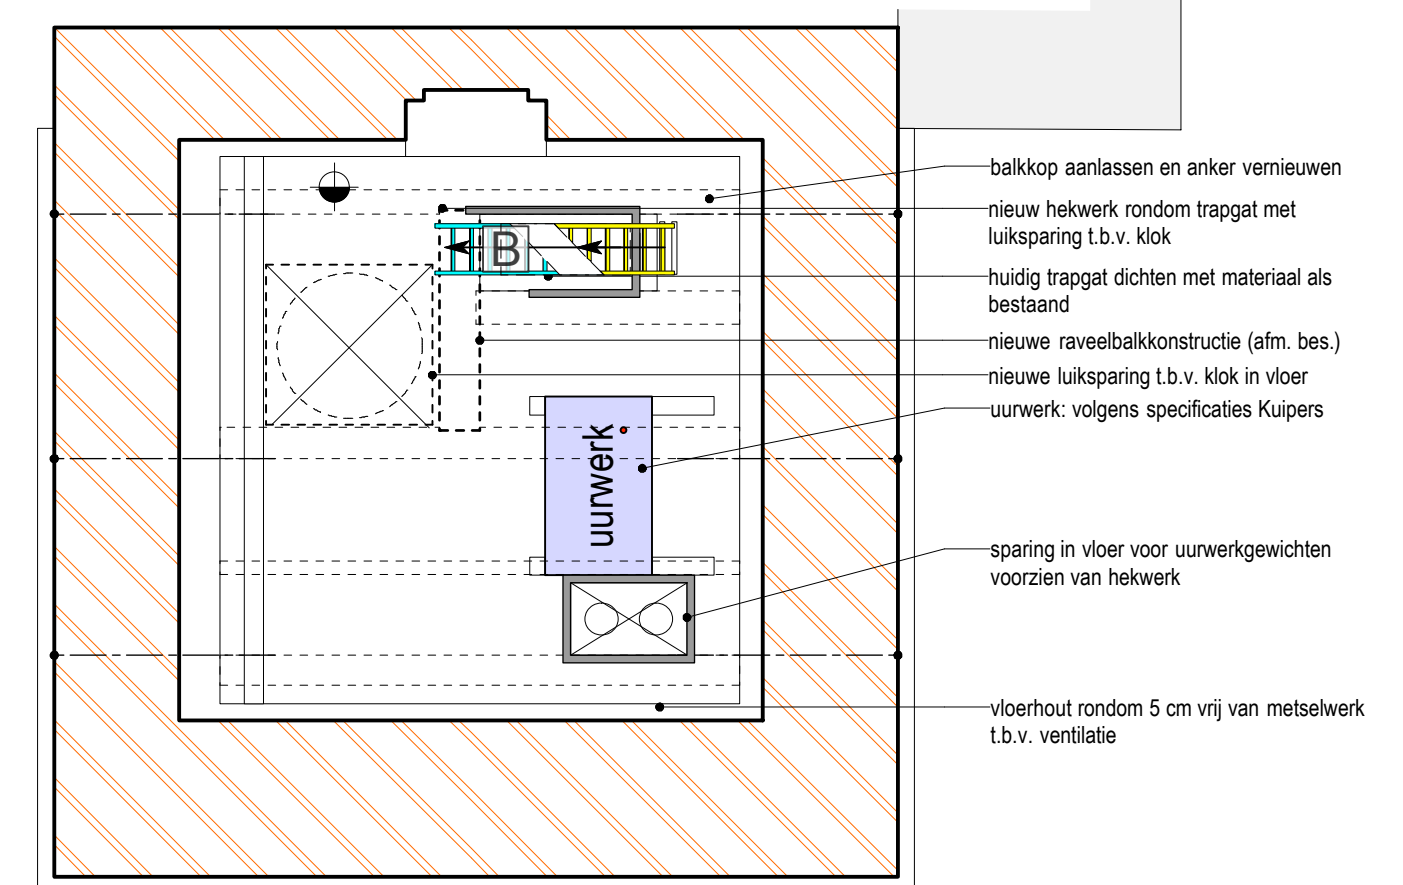


EERSTE VLOER
ca. 5095+

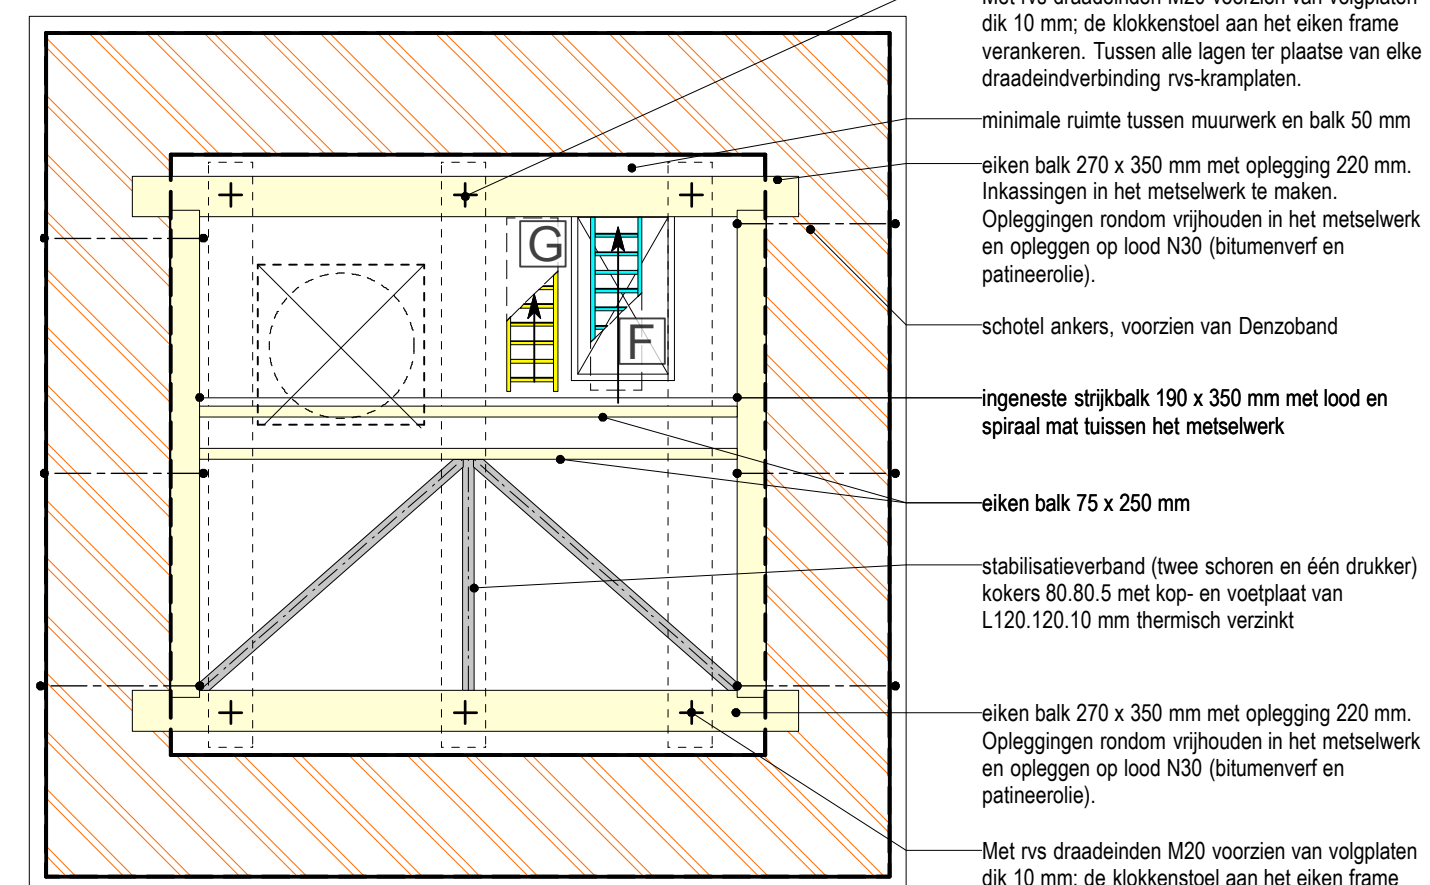


NIEUW ONDERSLAGFRAME 3e VLOER
ca. 17805+

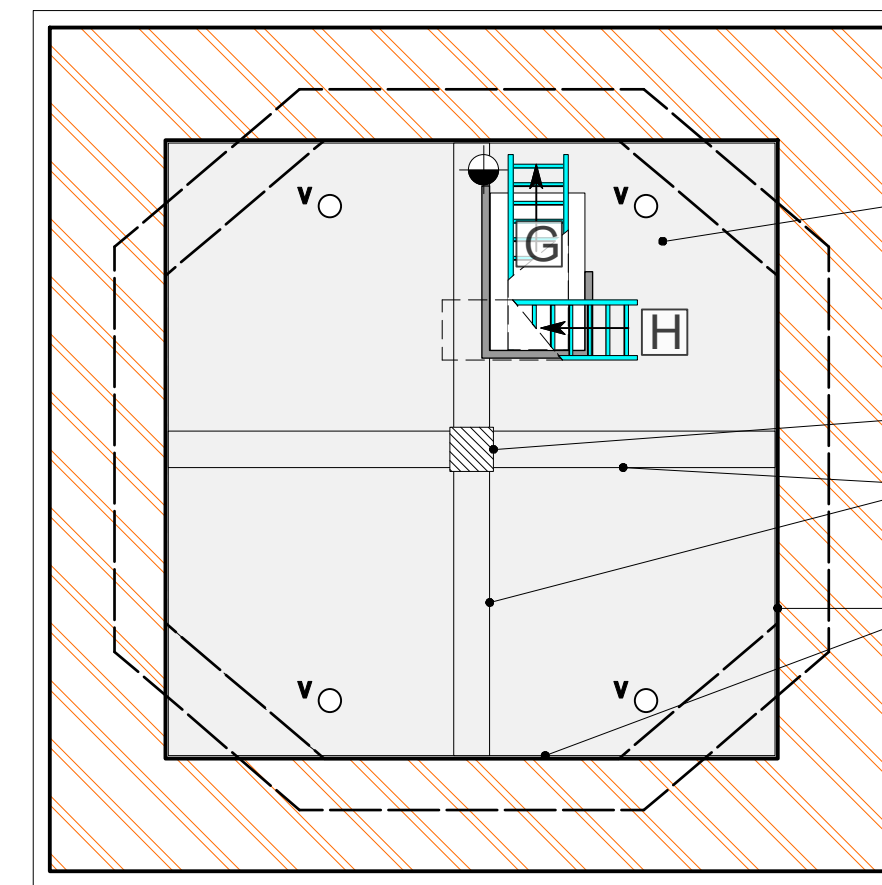


VIERDE VLOER
ca. 2135+

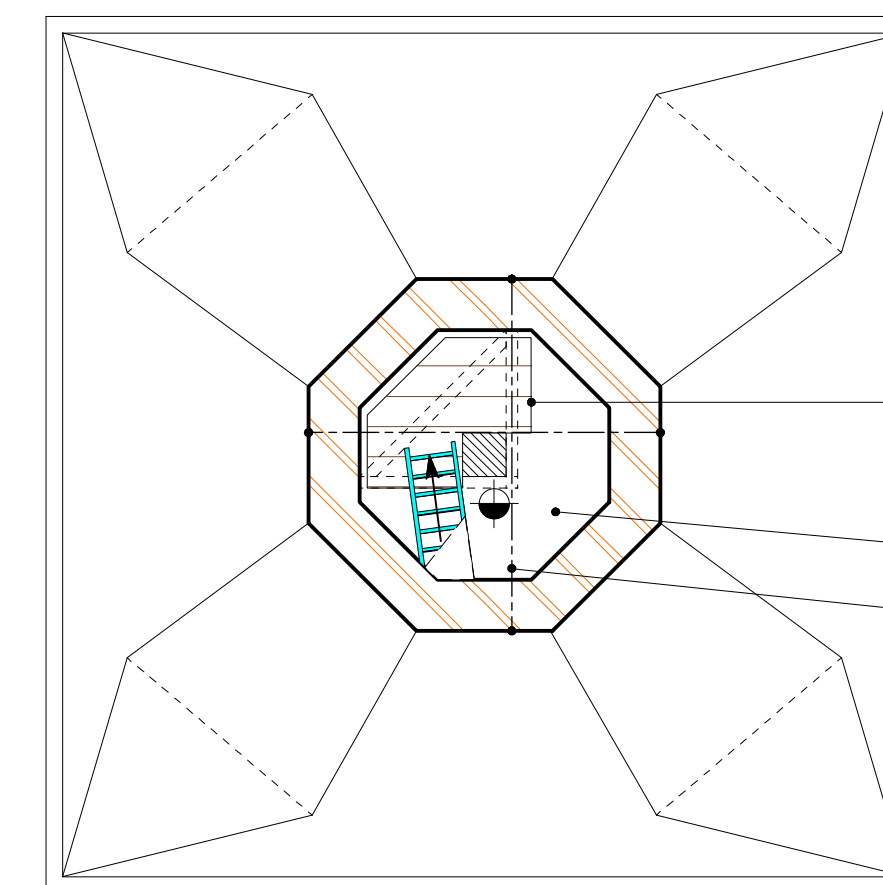


TWEDE TAFELMENT
ca. 26265+

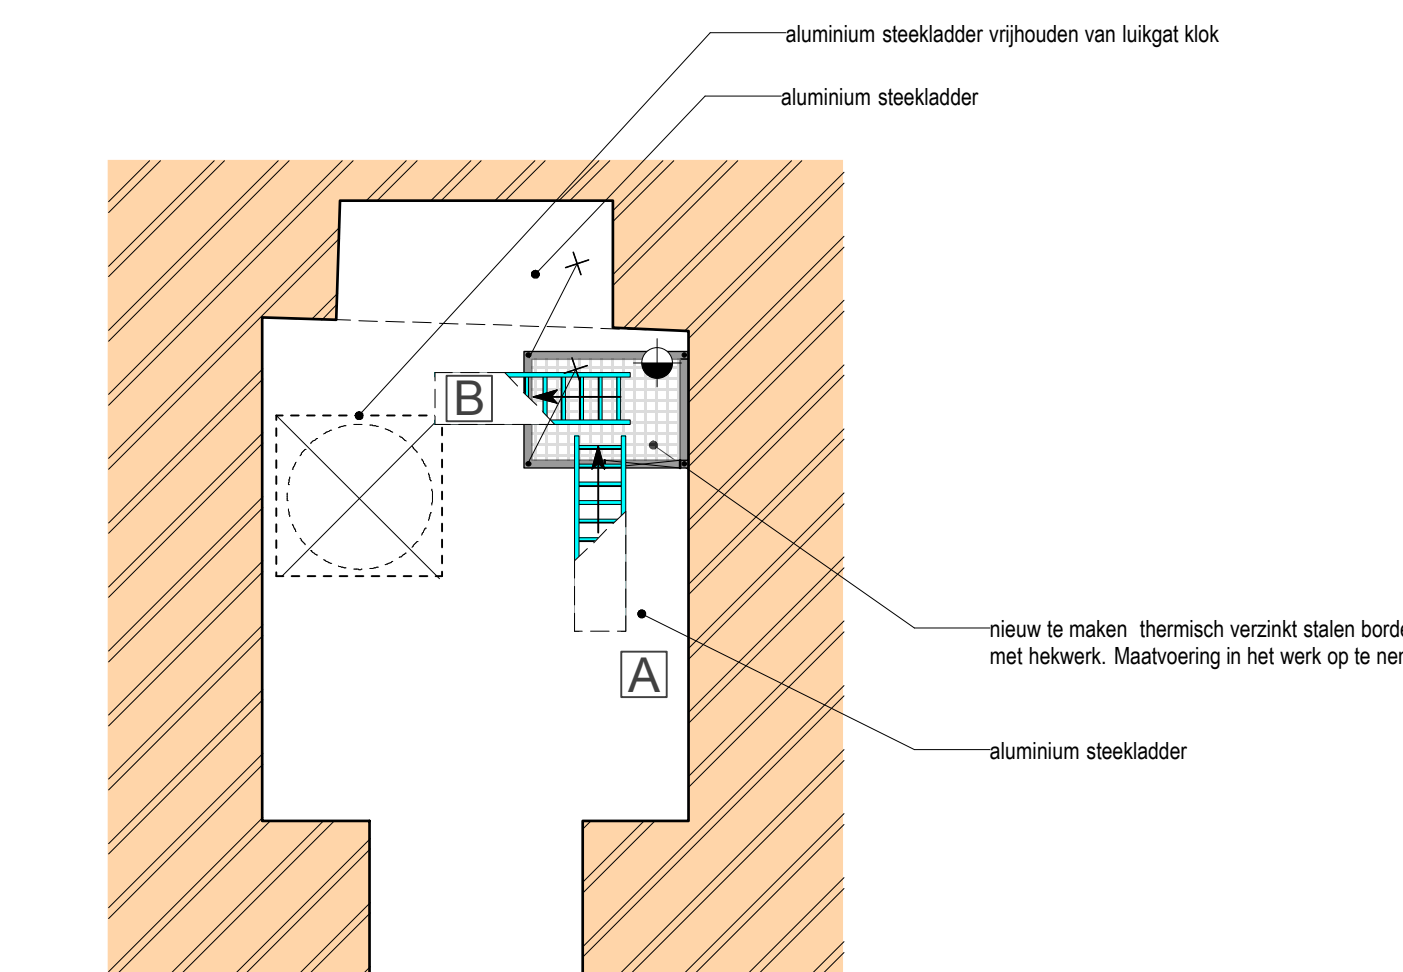


EERSTE BORDES
ca. 2550+

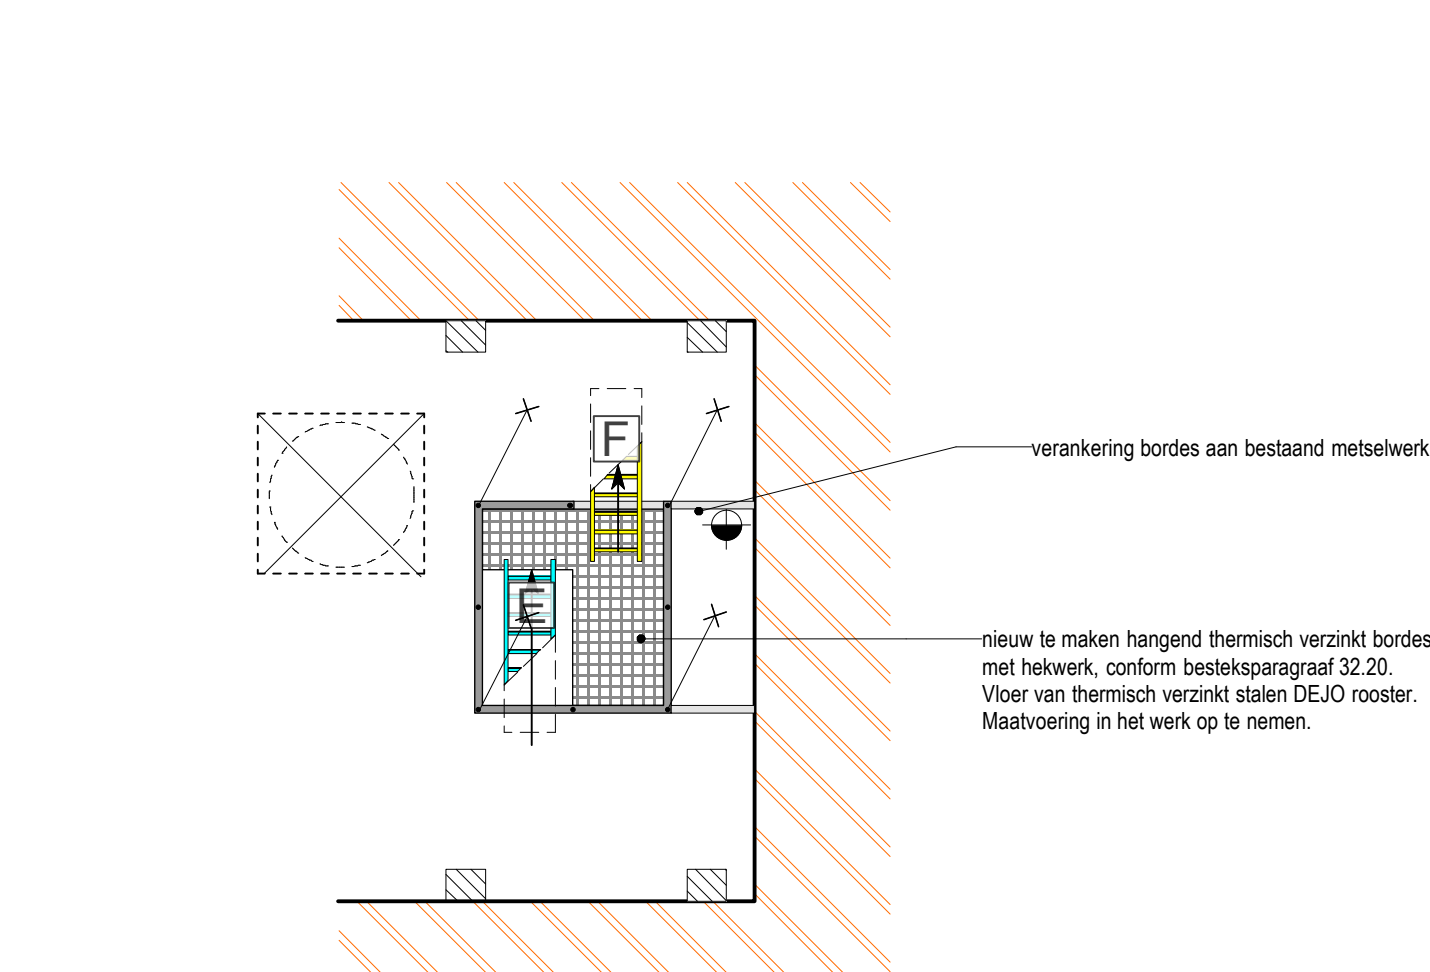


DERDE BORDES
ca. 13910+

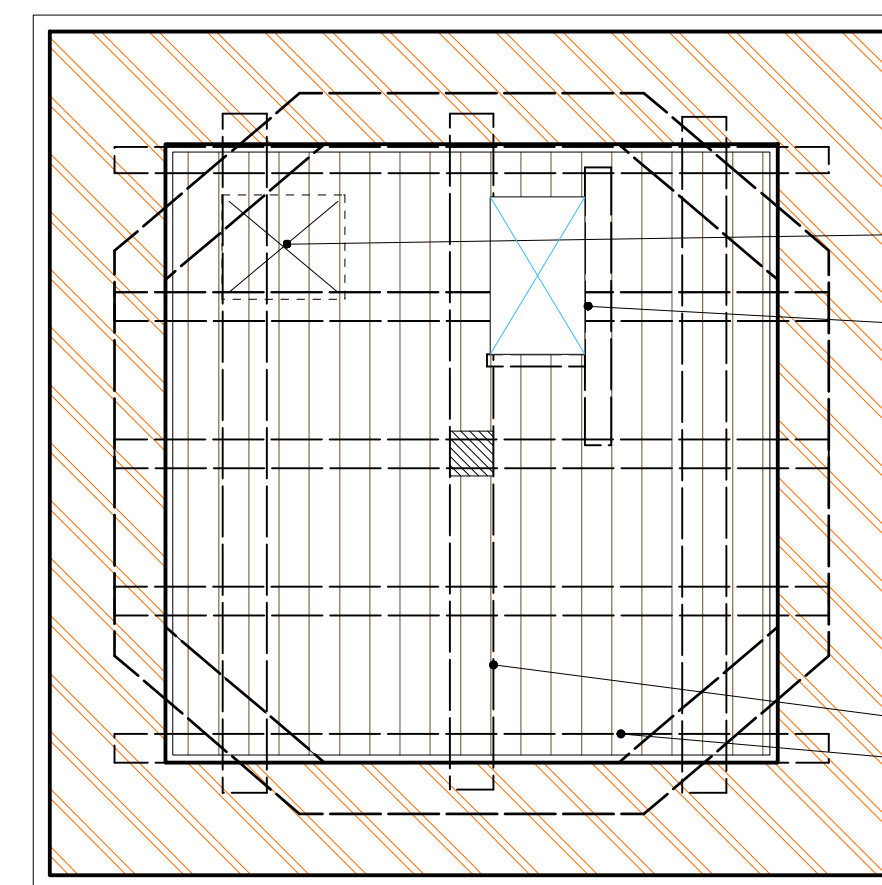


BALKLAAG VIERDE VLOER

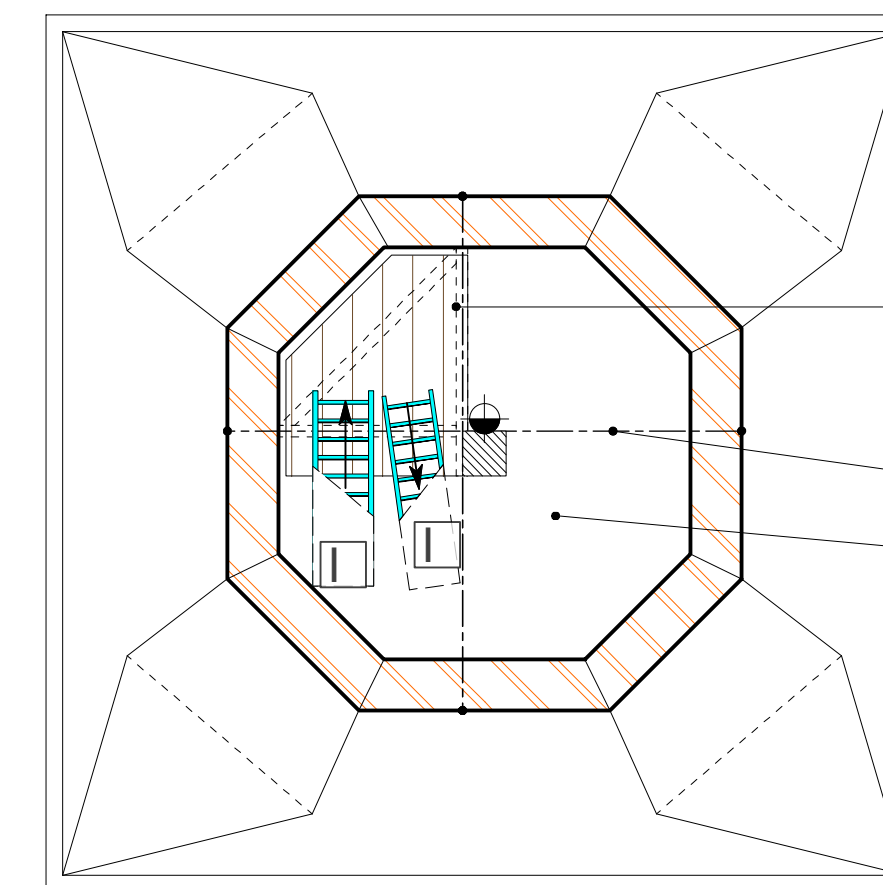


EERSTE TAFELMENT
ca. 26265+

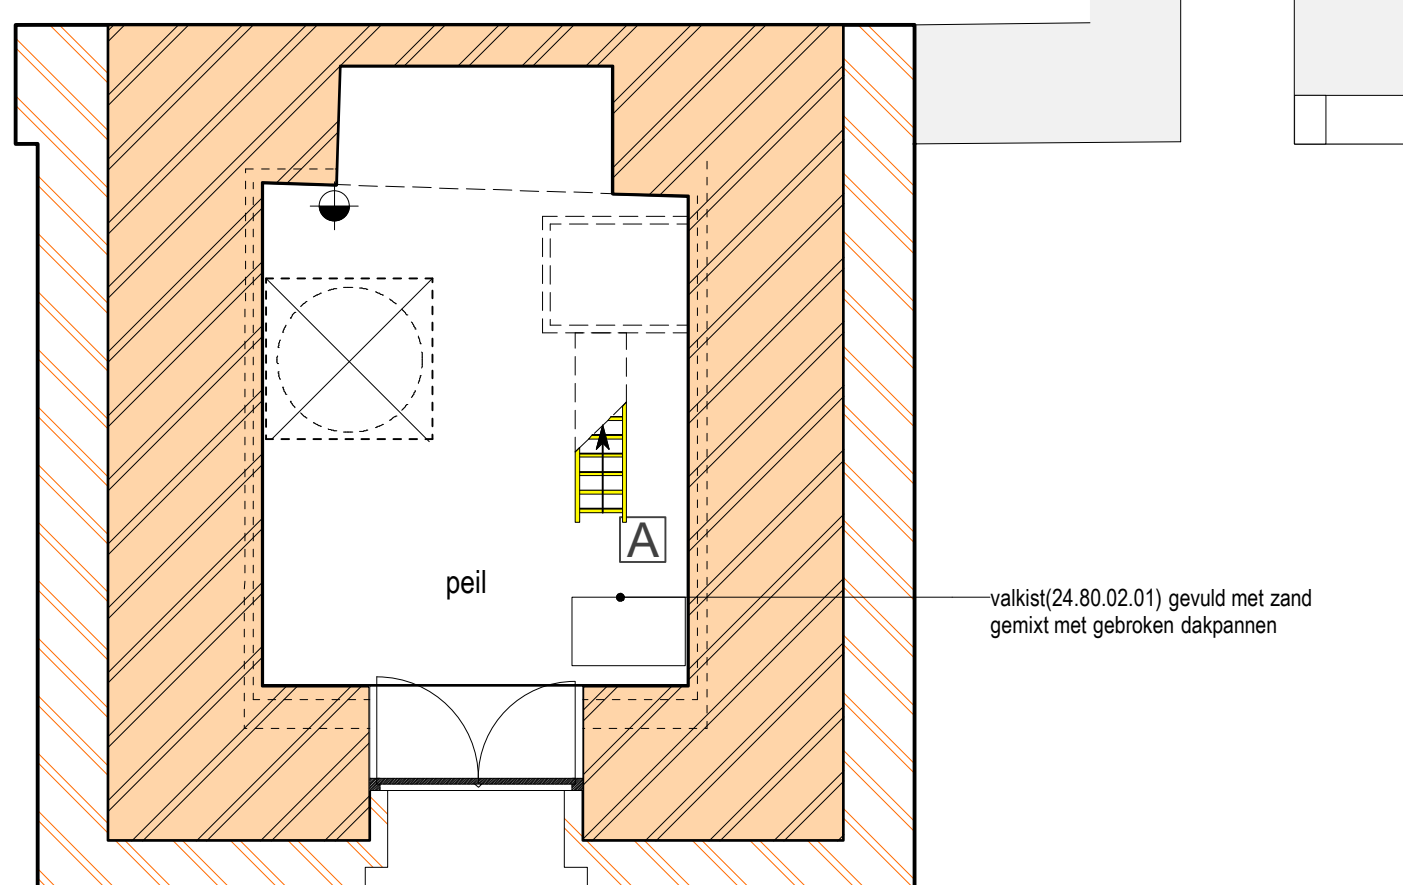


BEGANE GROND
peil

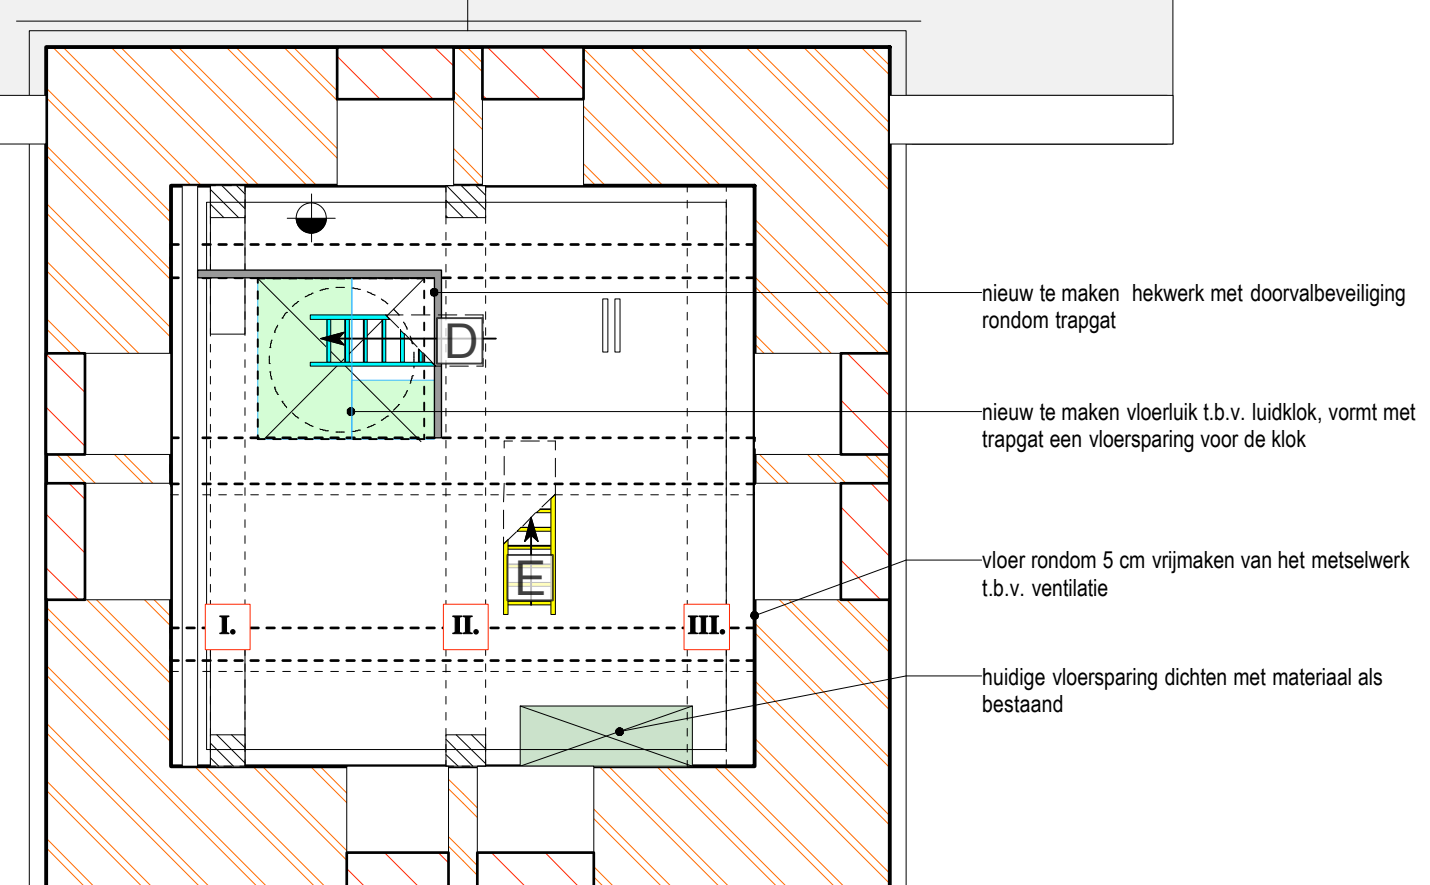


TWEDE VLOER
ca. 11045+

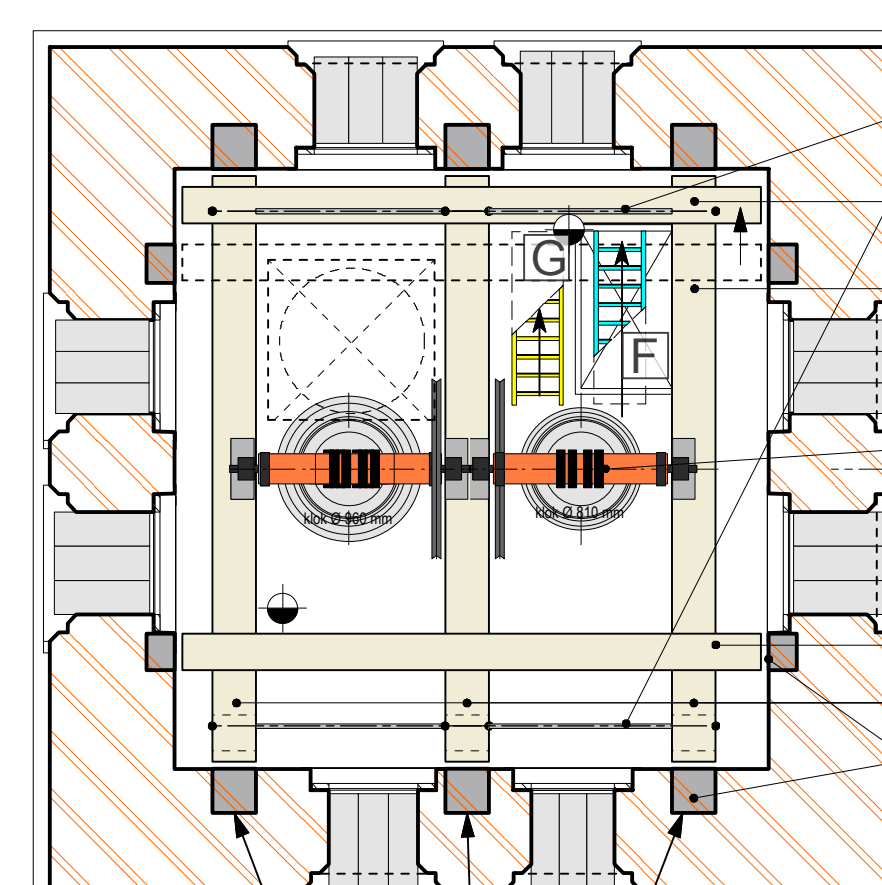

KLOKENSTOEL
ca. 17805+

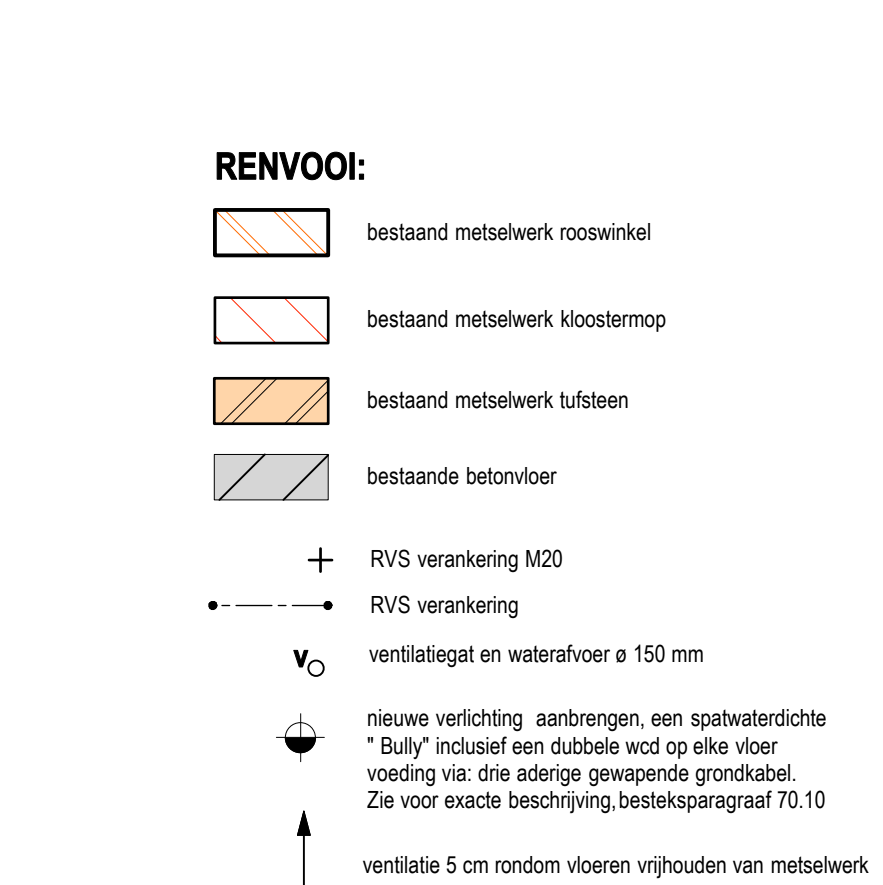

KLOKENSTOEL
ca. 17805+

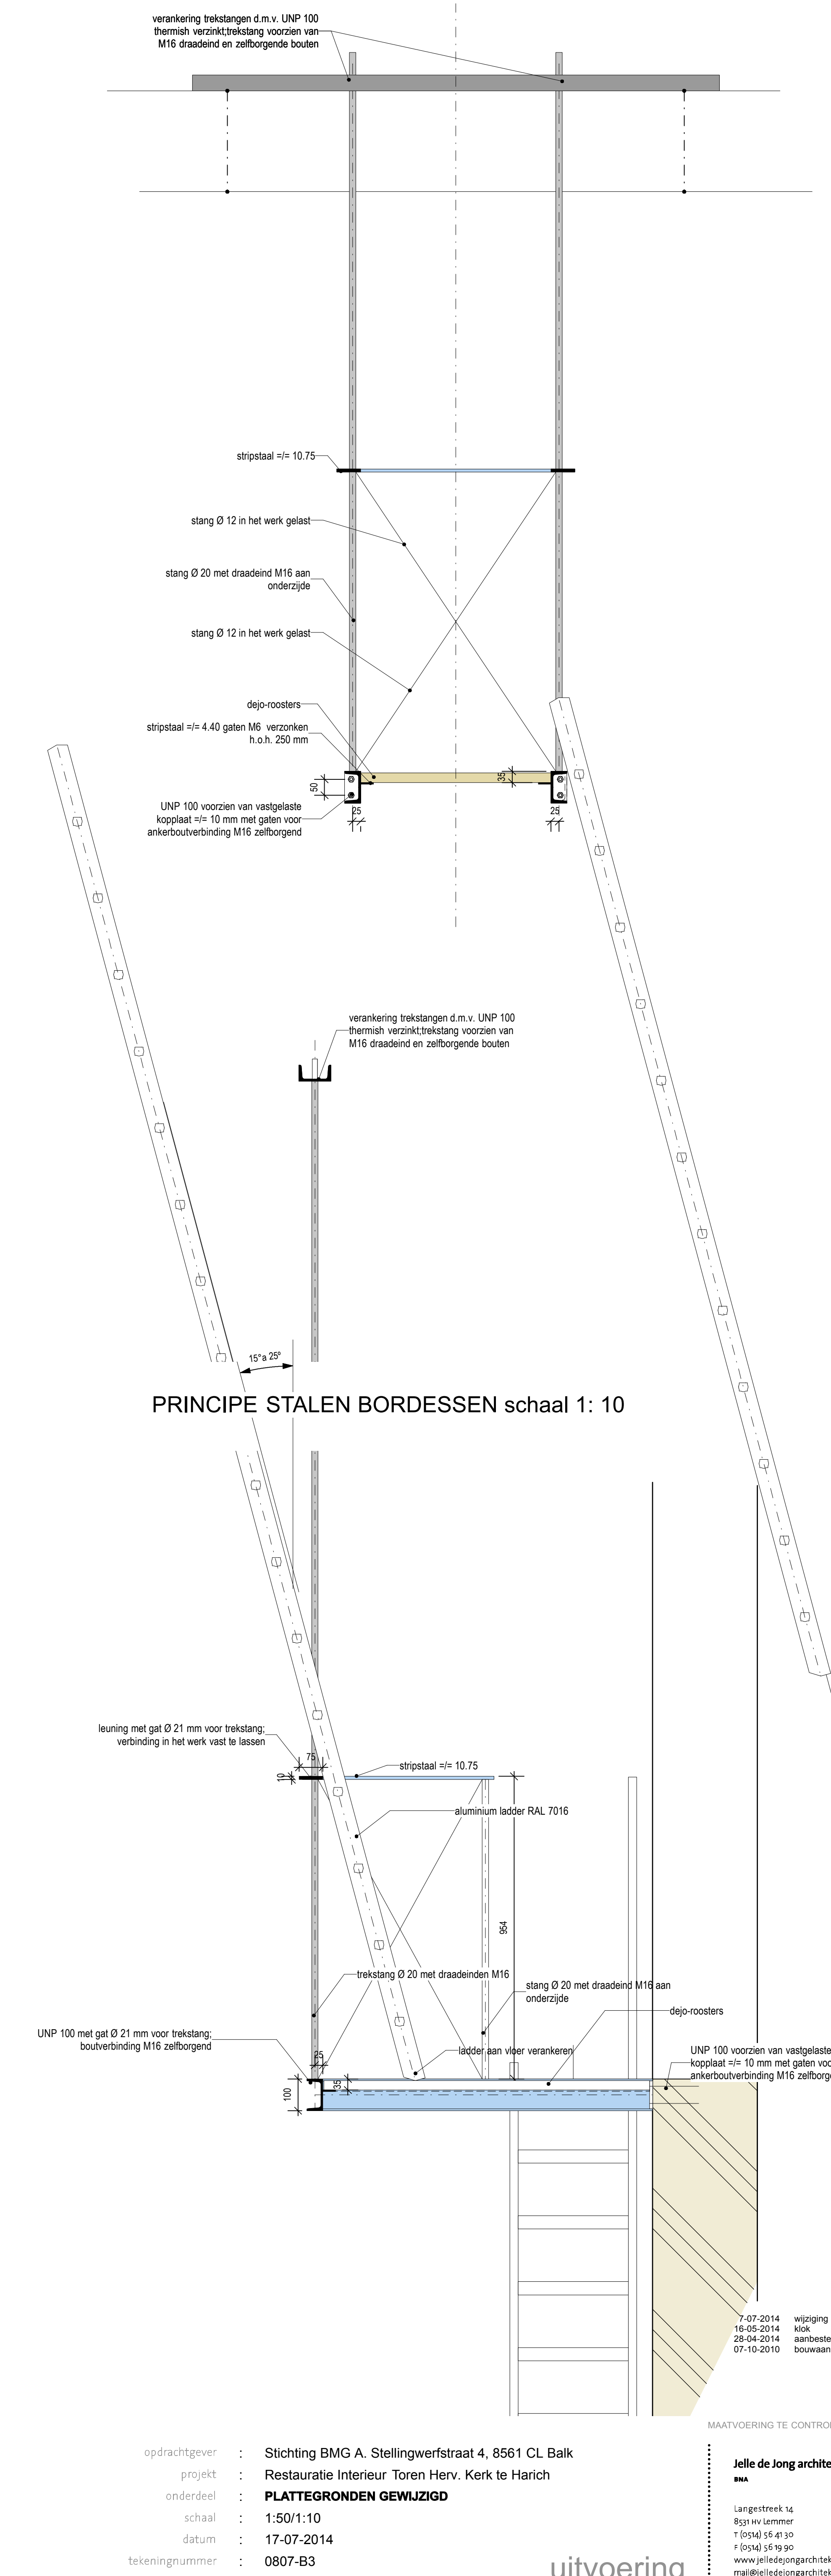

PRINCIPE STALEN BORDESSEN schaal 1: 10

- RENOVOOI:**
- bestaand metaalwerk roosankral
 - bestaand metaalwerk kloostermop
 - bestaand metaalwerk tuflaan
 - bestaand betonvloer
 - RVS verankering M20
 - RVS verankering
 - verlatelgat en watersloof e 150 mm
 - nieuwe verlatelgat aanbrengen: een spatelgedichte "Bully" inclusief een dubbele wcf op sika vloervoering via drie adrigte gewapende grondslab. Zie voor nauwkeurig beschrijving bestekparagraaf 70.10
 - ventilatie 5 cm rondom vloeren vrijhouden van metaalwerk

opdrachtgever : Stichting BMG A. Stellingwerfstraat 4, 8561 CL Balk
 project : Restauratie Interieur Toren Herv. Kerk te Harich
 onderdeel : PLATTEGRONDEN GEWIJZIGD
 schaal : 1:50/1:10
 datum : 17-07-2014
 tekeningnummer : 0807-B3
 formaat : A0

7-07-2014 wijziging vloeren
 16-09-2014 klok
 28-04-2014 aanbesteding
 07-10-2010 bouwvoorstel

MAATVOERING TE CONTROLEREN

Jelle de Jong architecten
 Längertrek 14
 8531 vx Lemmer
 T 05946 14 49 jpb
 F 05946 14 99 jpb
 www.jelledejongarchitecten.nl
 mail@jelledejongarchitecten.nl

uitvoering