





- DOORSNED E A-A -

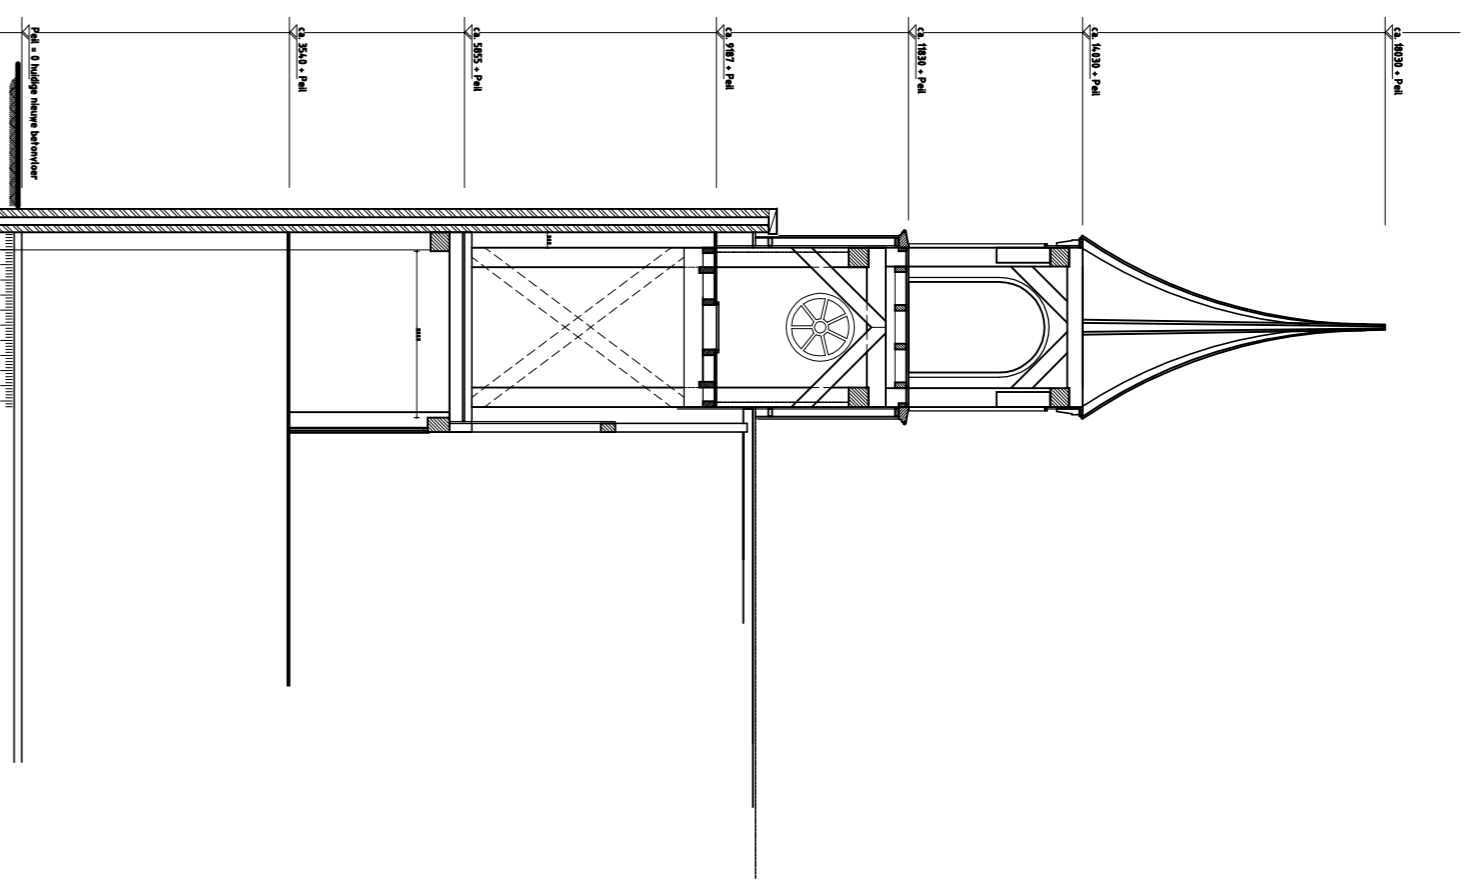


- DOORSNED E B-B -

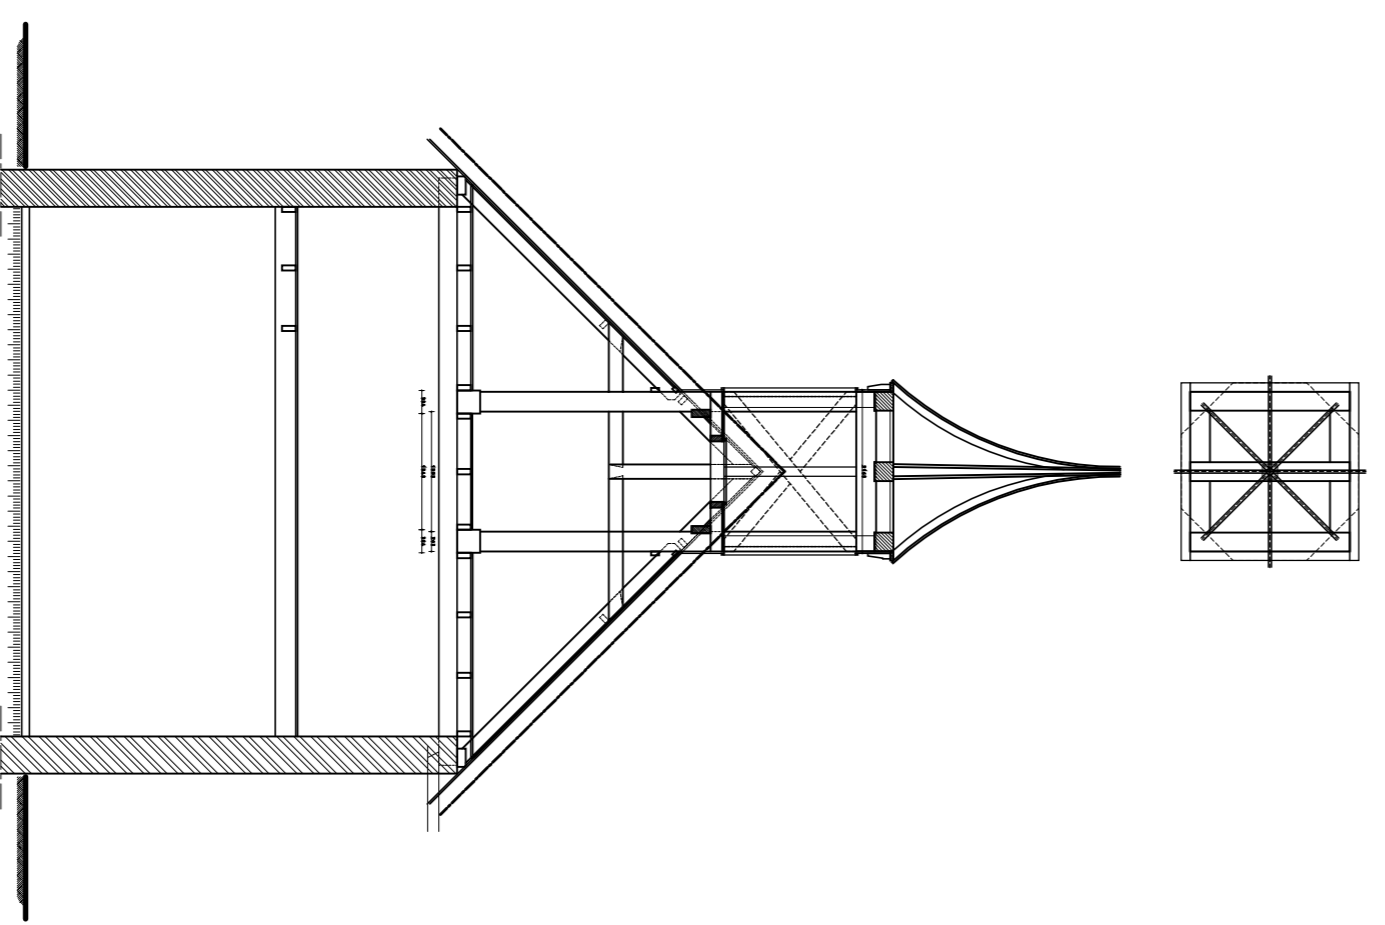


- DOORSNED E A-A -
- OUDE SITUATIE -

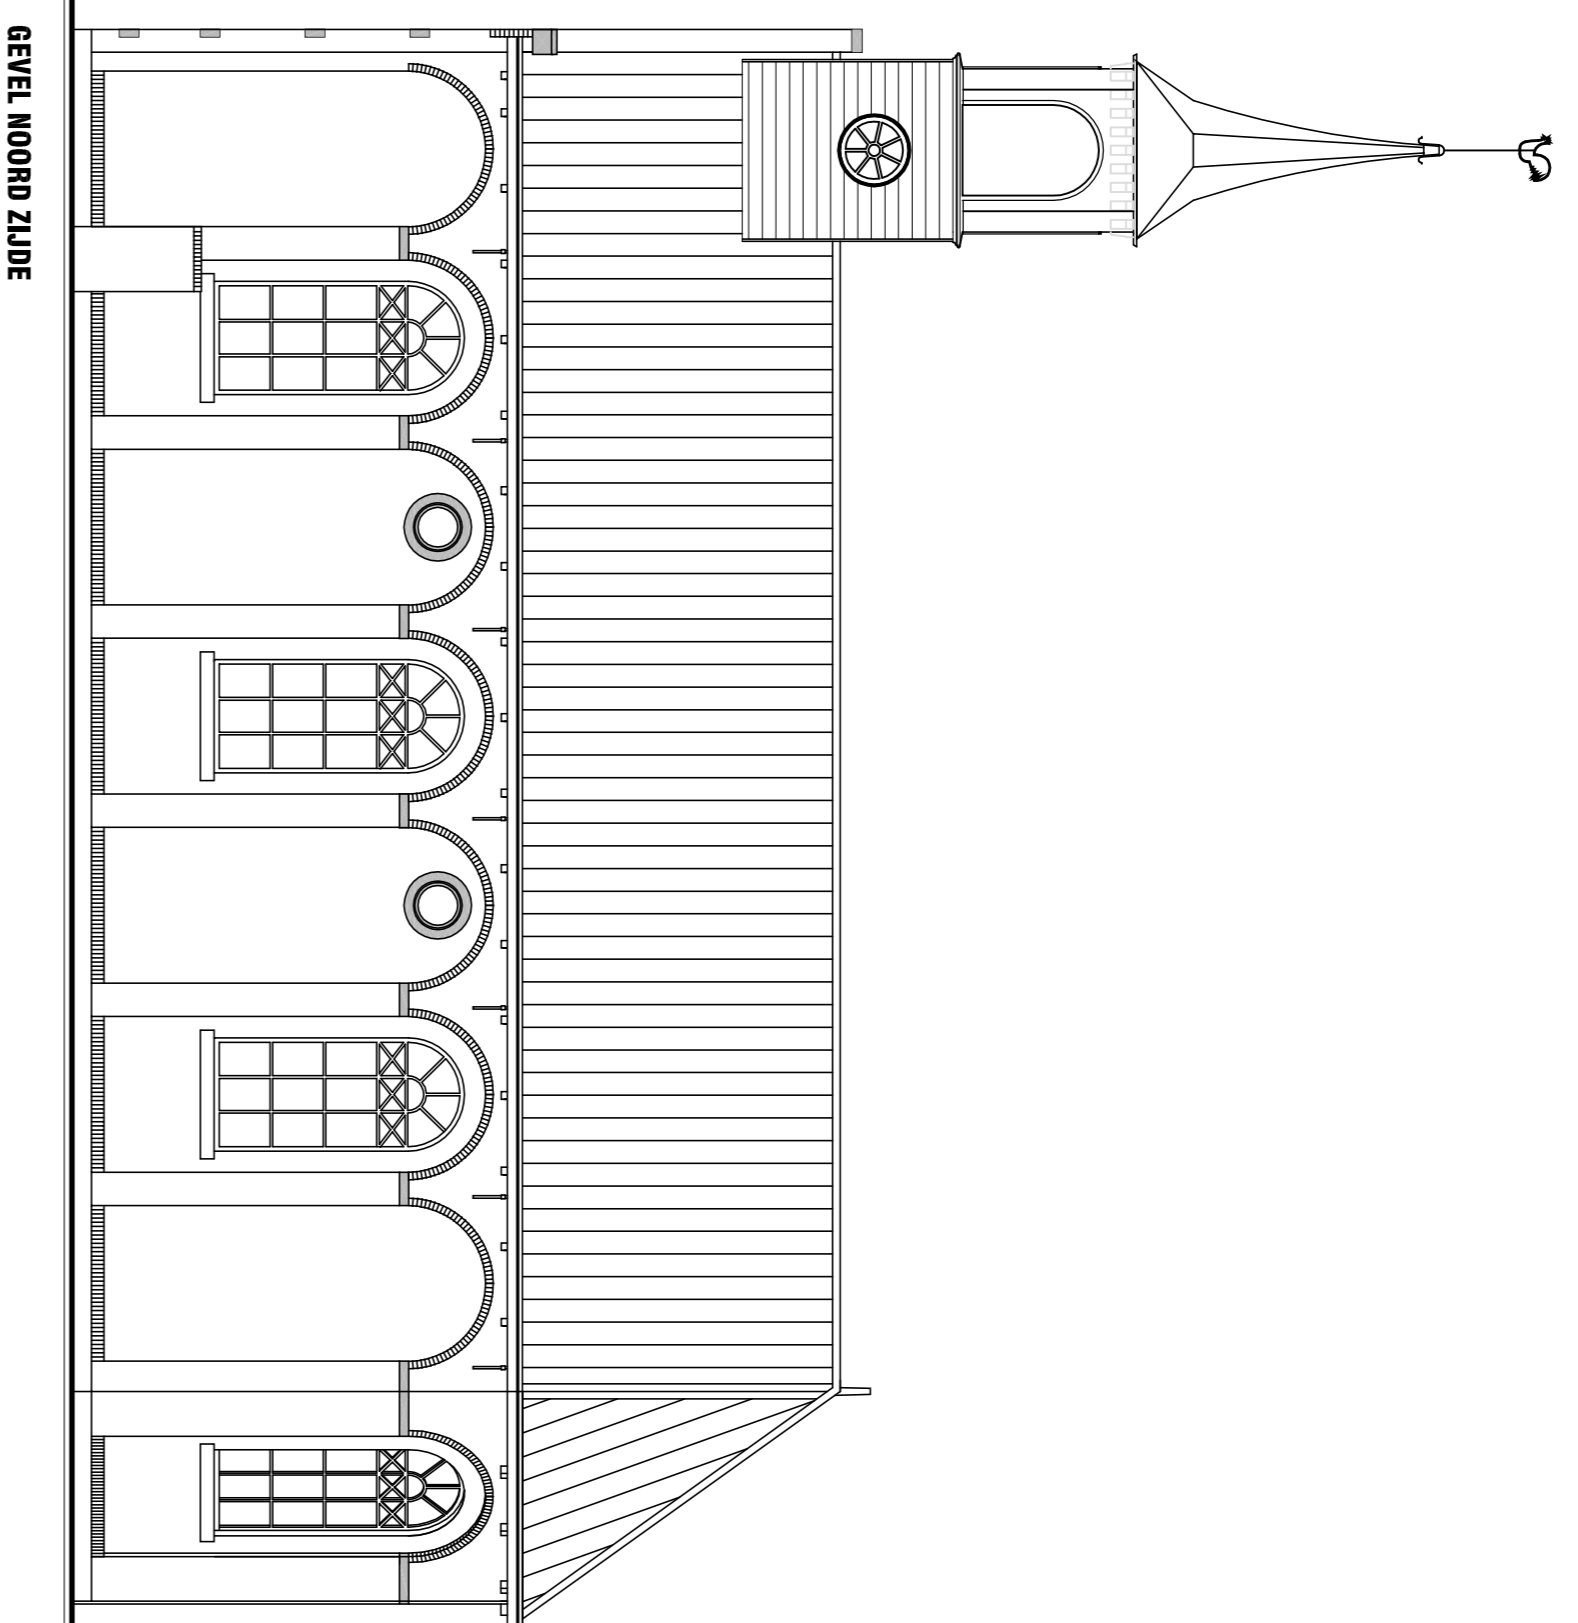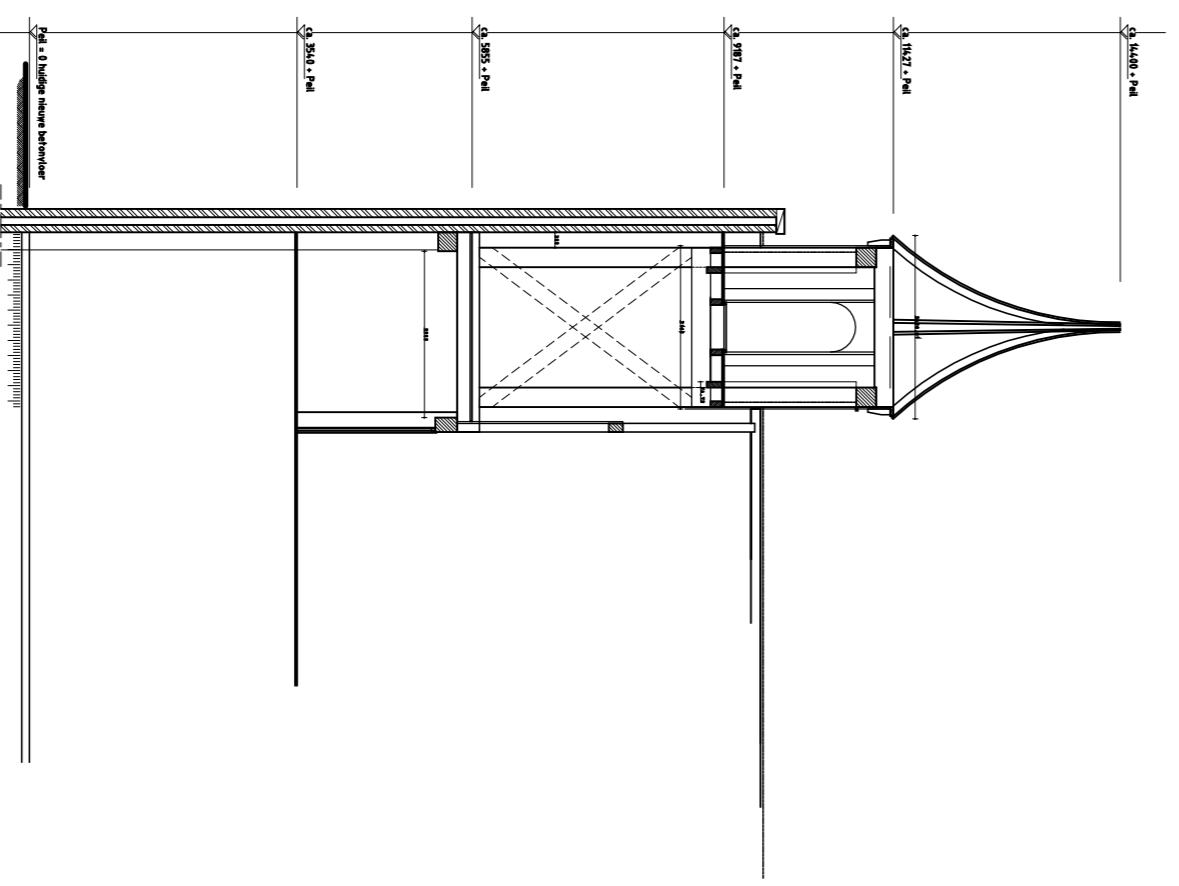


GEVEL NOORD ZIJDE

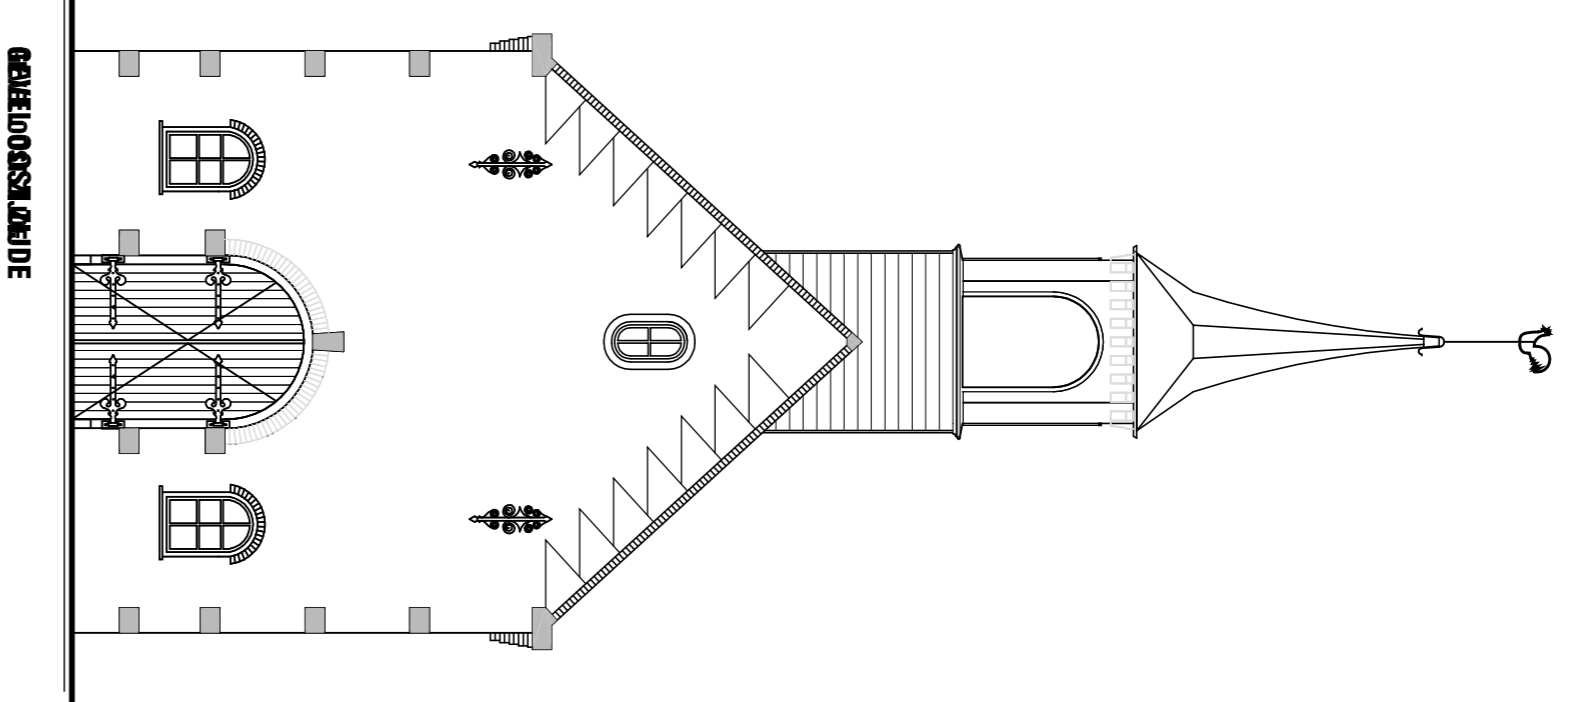

GEVEL OOST ZIJDE

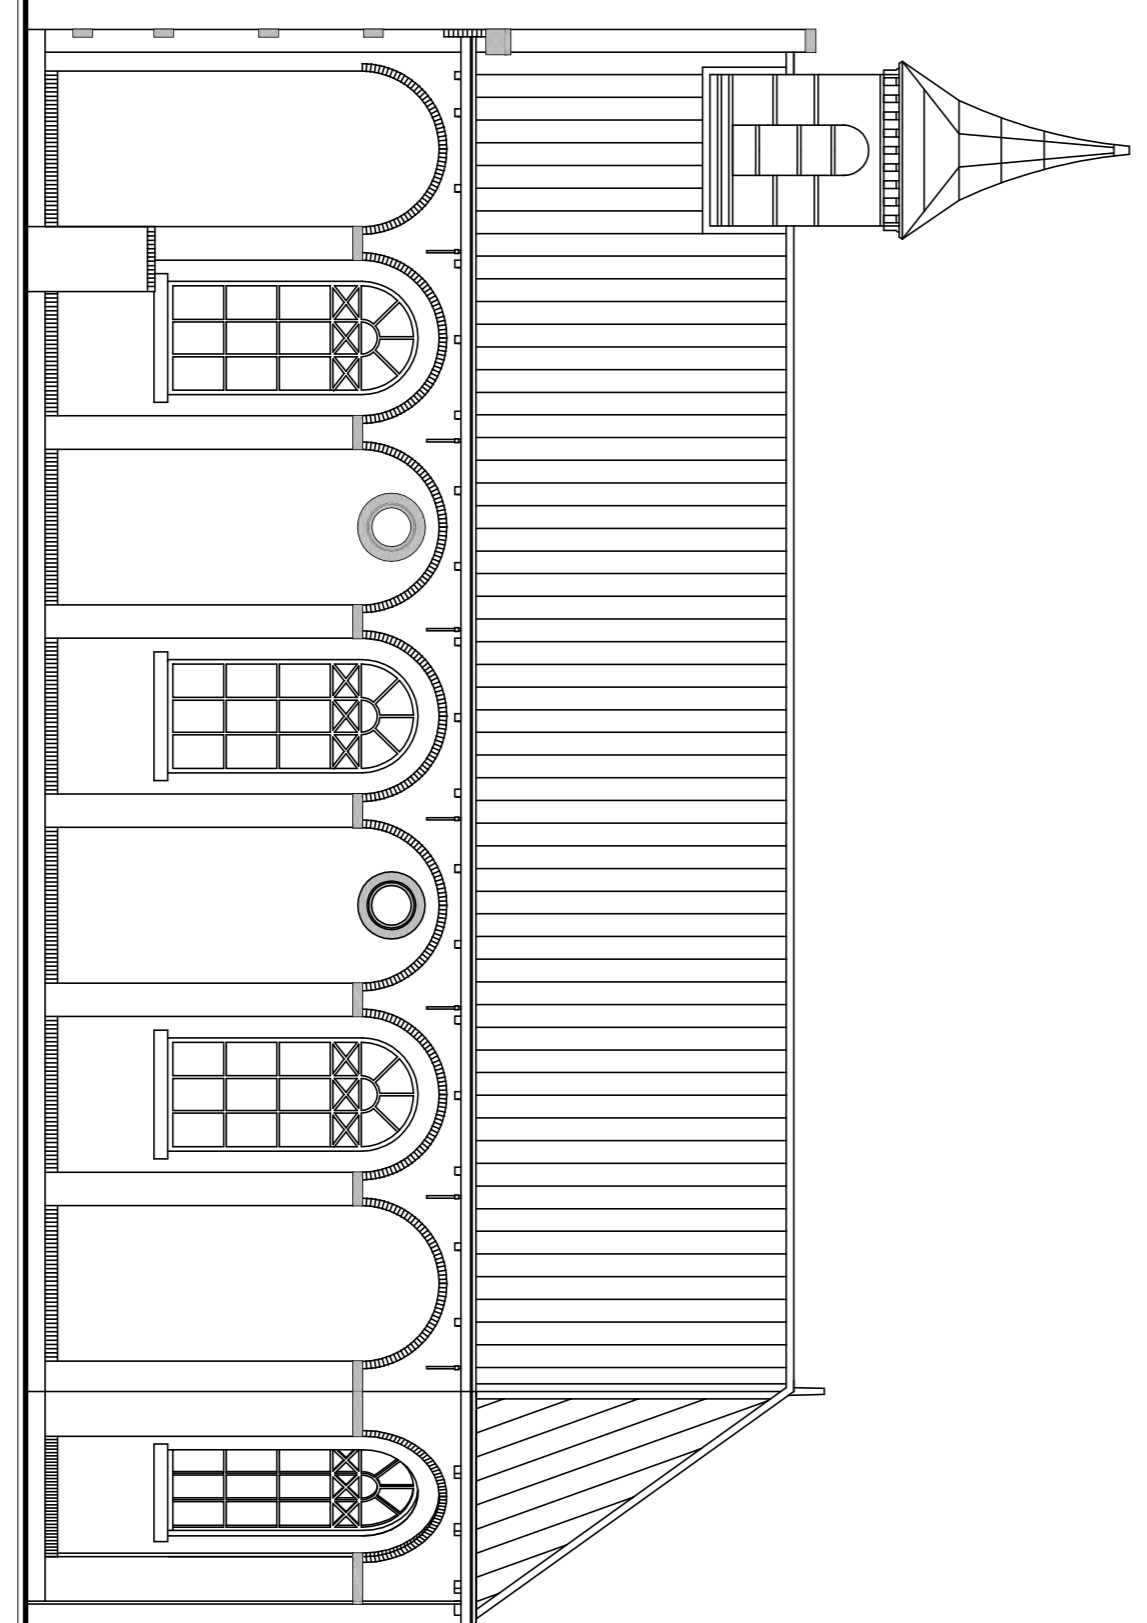

GEVEL NOORD ZIJDE

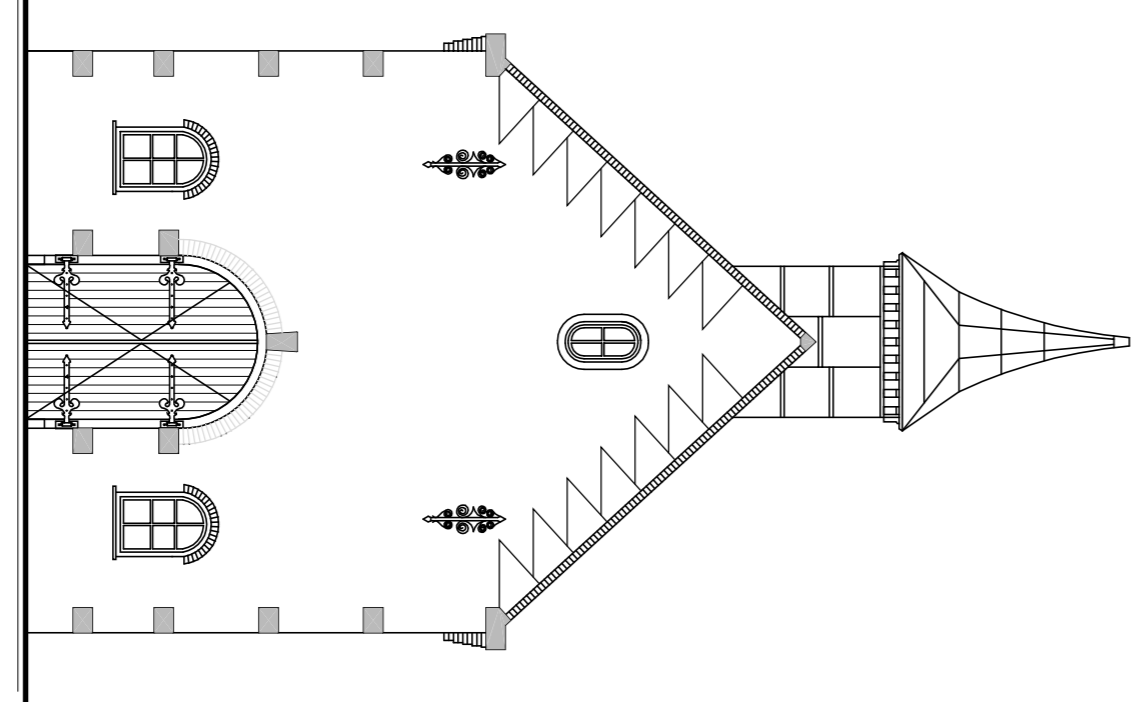

GEVEL OOST ZIJDE


O-140604 Toren SONDEL

Restauratie toren kerk Sondag
Oude en nieuwe situatie en doorsneden

Opdrachtgever : Stichting Behoud Monumenten Gaasterland-Stad
Plaats object : Sondag
Directie/overleg : St. B&G

getekend : M.M. Dijkstra
tekent : M.M. Dijkstra
getekend : M.M. Dijkstra
tekent : M.M. Dijkstra

© Metis tag zonder restrictieve geldende of anderszins anderszins

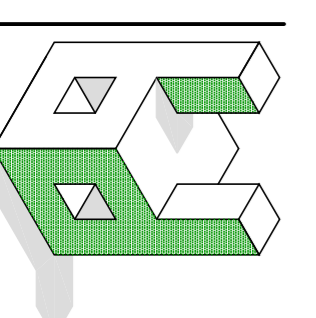

Bertus Dijkstra
Sloten 53 42 20
www.bertusdijkstra.nl
info@bertusdijkstra.nl