

LODEN VLOERBEKLEDING (3e EN 4e VLOER)


De nieuwe Eikenvloervelden in voor loodgeschikte vlakken verdelen met platte balken 96x246 mm. Het lood, nhl 35 behandelen met patineerolie en waarmodig met bitumenverv. Onder het lood en tegen de opstaande kanten, een 8 mm dikke spiraalmat Grid sec van KLOBER aanbrengen. Vloerhout rondom 25 mm los houden van metselwerk en doorvoeren, tevens ventilatiegaten te boren in het vloerhout, zodat de spiraalmat kan ademen. De balken -ala roevensysteem- ook afdekken met lood nhl 35. Rondom in het metselwerk een loden, nhl 20 afdekslabbe in het metselwerk inkrozen. Tien centimeter diep.

8 spuwens en 2x 4 buizen ø150mm aanbrengen van lood, nhl 35.

AANLASSEN KONINGSSTIJL MET SPIL

Het slechte deel van de Koningstijl verwijderen. De Koningstijl te zetten op de nieuwe blokken t.b.v. de roeven in de lodenvloerbekleding. De Koningstijl van onderaf fixeren met een spil.

Koningstijl behandelen tegen zwamantstingen. Aangestakt hout uithalen en voorzien van nieuw hout.

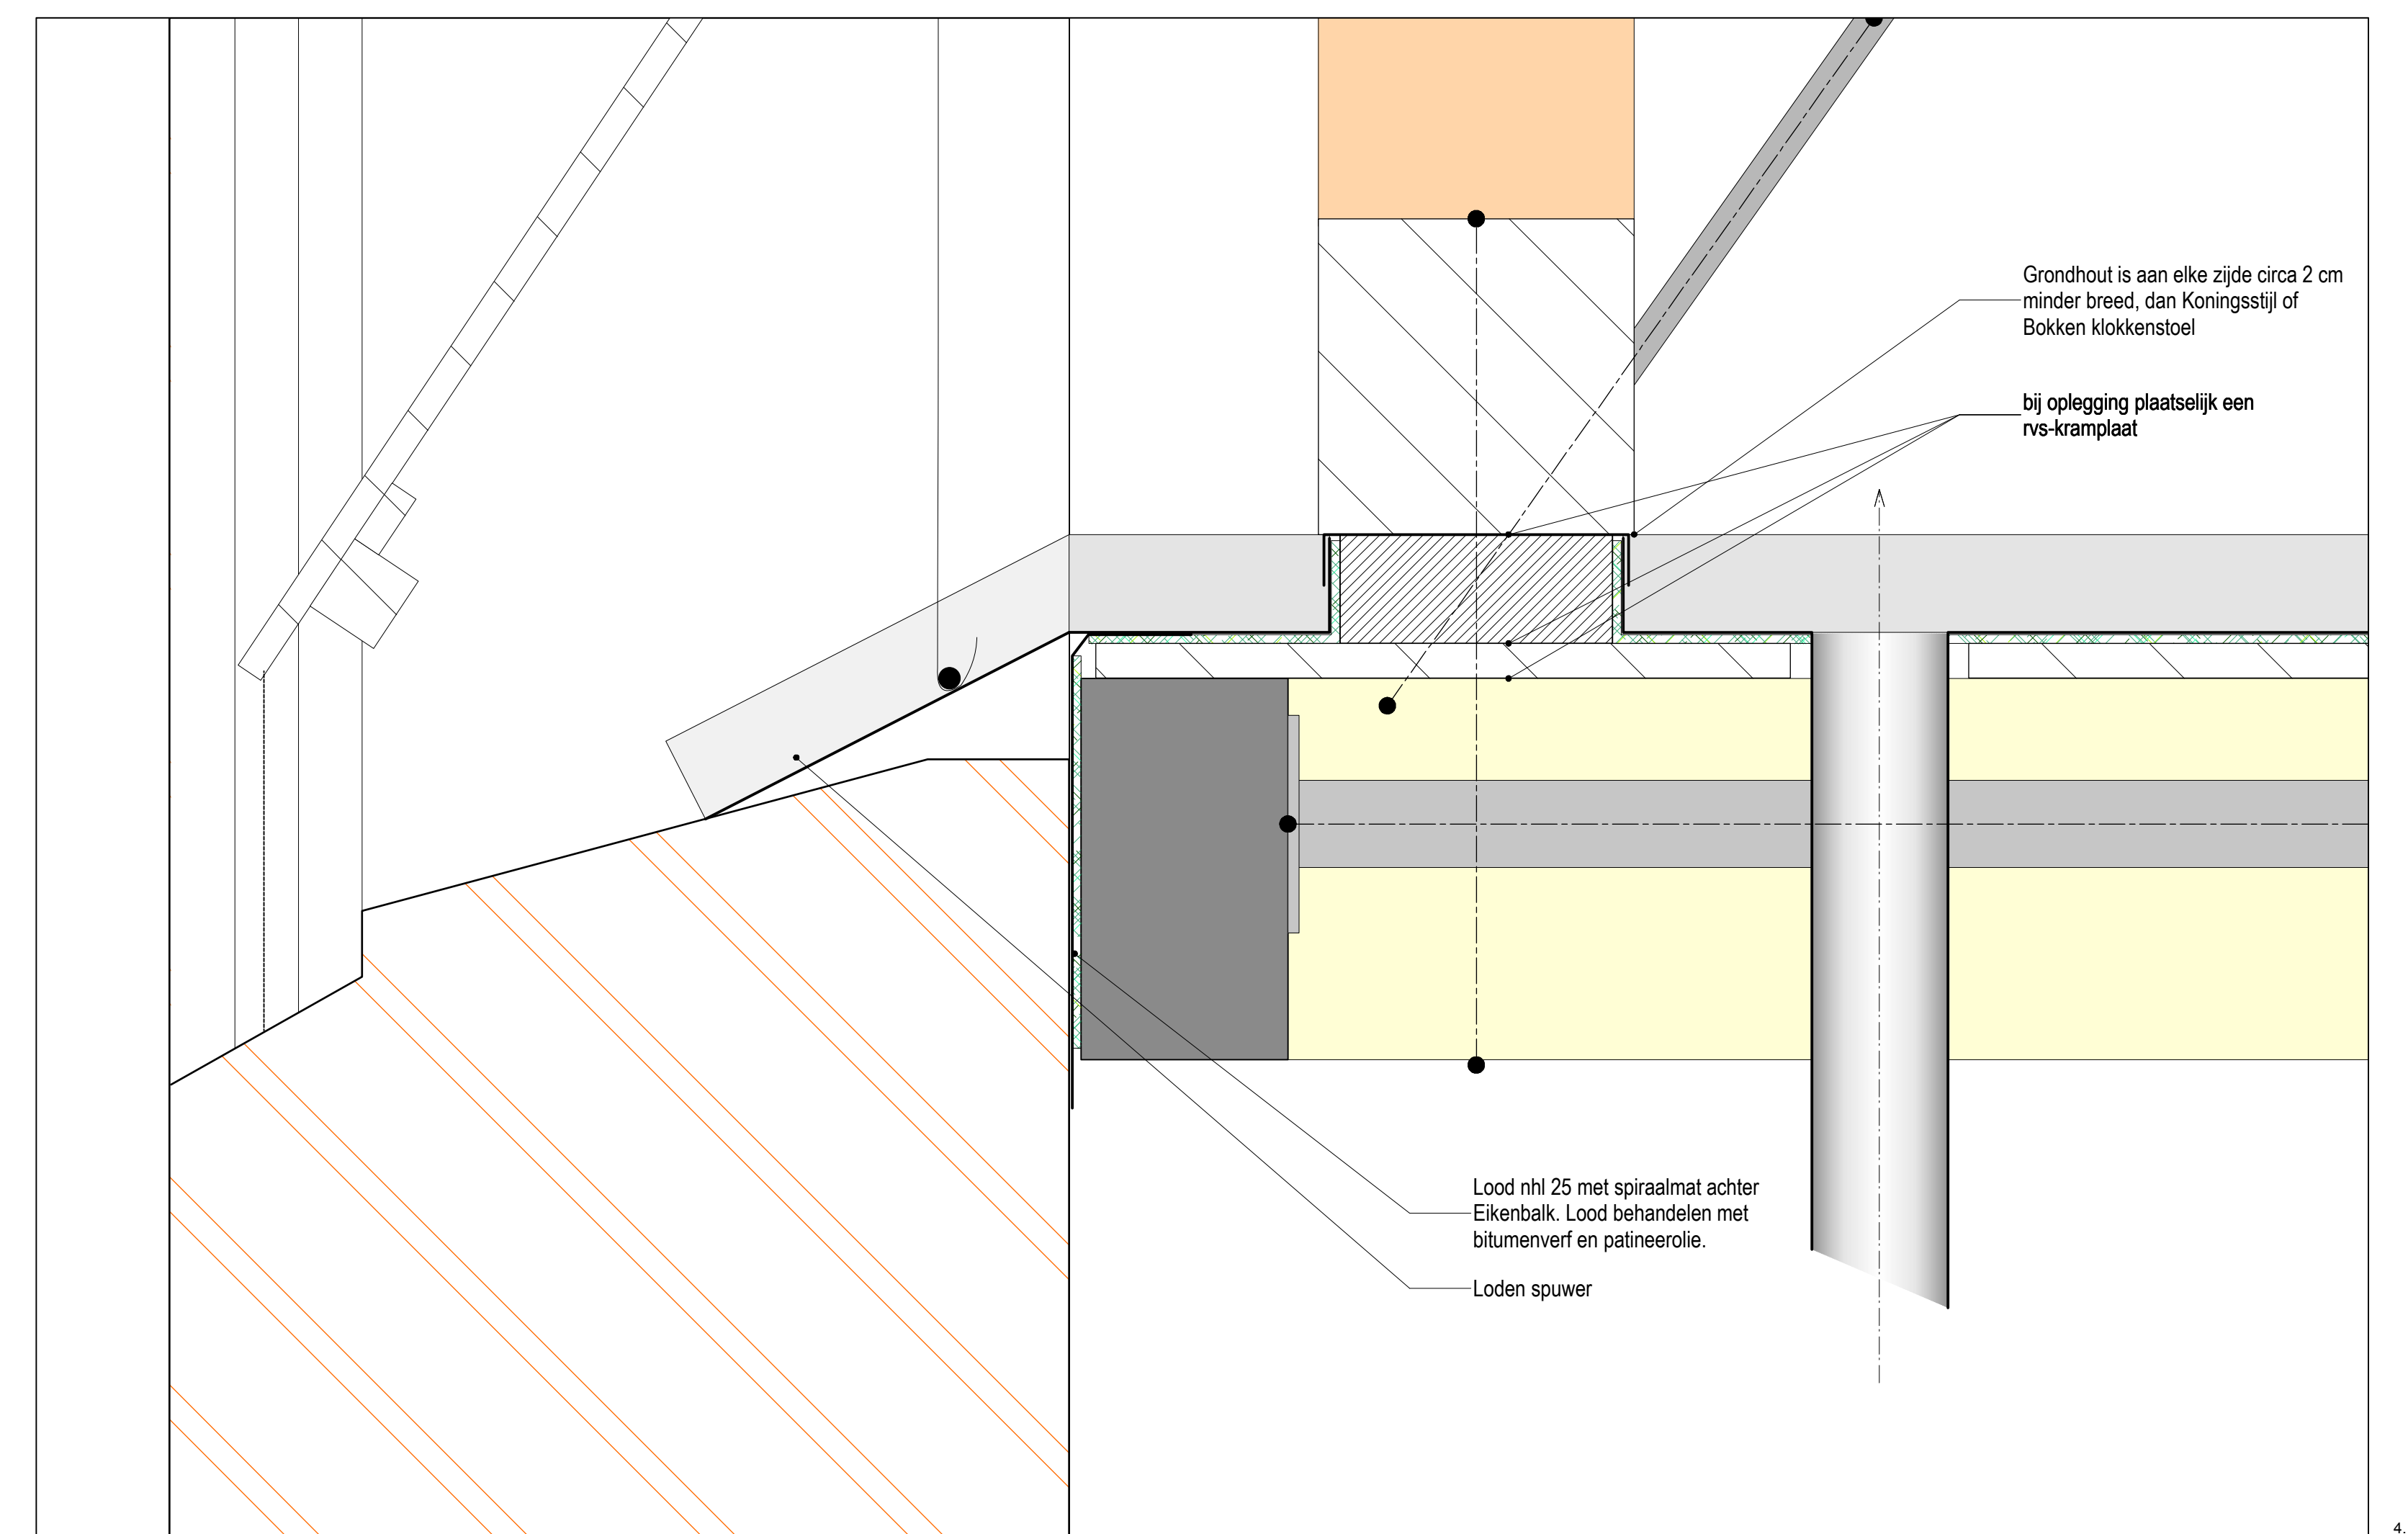

DOORSNEDE NOORD-ZUID

DOORSNEDE WEST-OOST

Alle ruimtes dienen voldoende te worden geventileerd.

opdrachtgever : Stichting BMG A. Stellingwerfstraat 4, 8561 CL Balk
 project : Restauratie Interieur Toren Herv. Kerk te Harich
 onderdeel : RESTAURATIEPLAN DOORSNEDEN EN DETAILS, versie drie
 schaal : 1:50/1:5
 datum : 17-07-2014
 tekeningnummer : 0807-B2
 formaat : A0

MAATVOERING TE CONTROLEREN
 4. 17-07-2014 wijziging vloeren
 3. 16-02-2014 klok
 2. 28-04-2014 aanbesteding
 1. 07-10-2010 bouwvoorvraag

Jelle de Jong architecten
 Langedijk 14
 8531 NX Lemmer
 T 05946 15 41 30
 F 05946 15 41 30
 www.jelledejongarchitecten.nl
 mail@jelledejongarchitecten.nl

uitvoering